



2F PLAN

道路負担面積
18.14m²

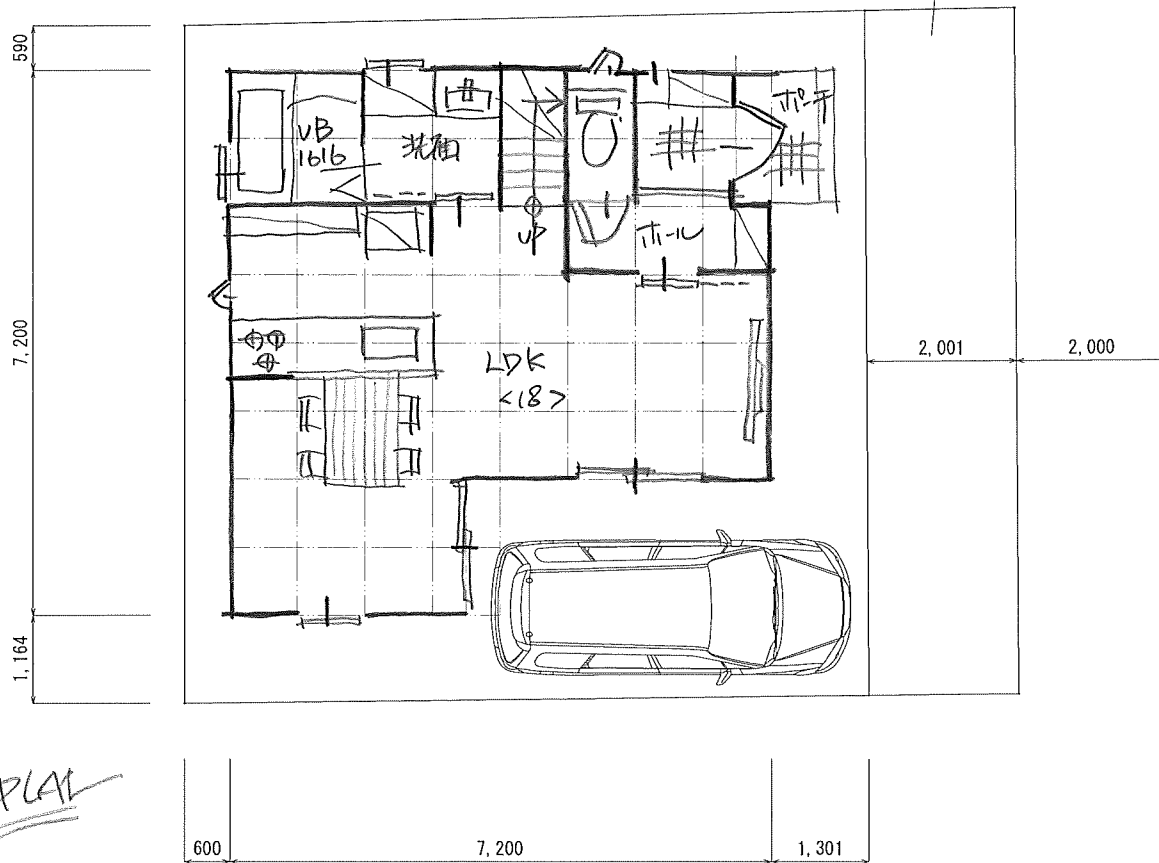

1F PLAN

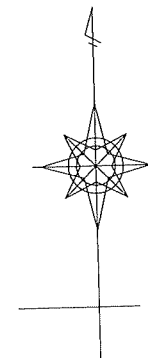

敷地 81.67m² (有効)

建築 46.08m² 56.43%

1F 43.74m²

2F 45.36m²

延床 89.10m²
(26.95%)


第1種中高層 200/60
第2種高度地区
準防火地域

名称	尼崎市東園田町4丁目143-4	
図面名	平面PLAN ③ (3LDK)	
縮尺	1/100	株式会社 植野設計事務所 一級建築事務所登録第01A03258号 一級建築士登録第310239号 植野 邦彦 西宮市江上町4番6-201号 Tel.0798-34-2404 Fax0798-34-7655
No.	2024 1/17	




2F PLAN

道路負担面積
18.14m²

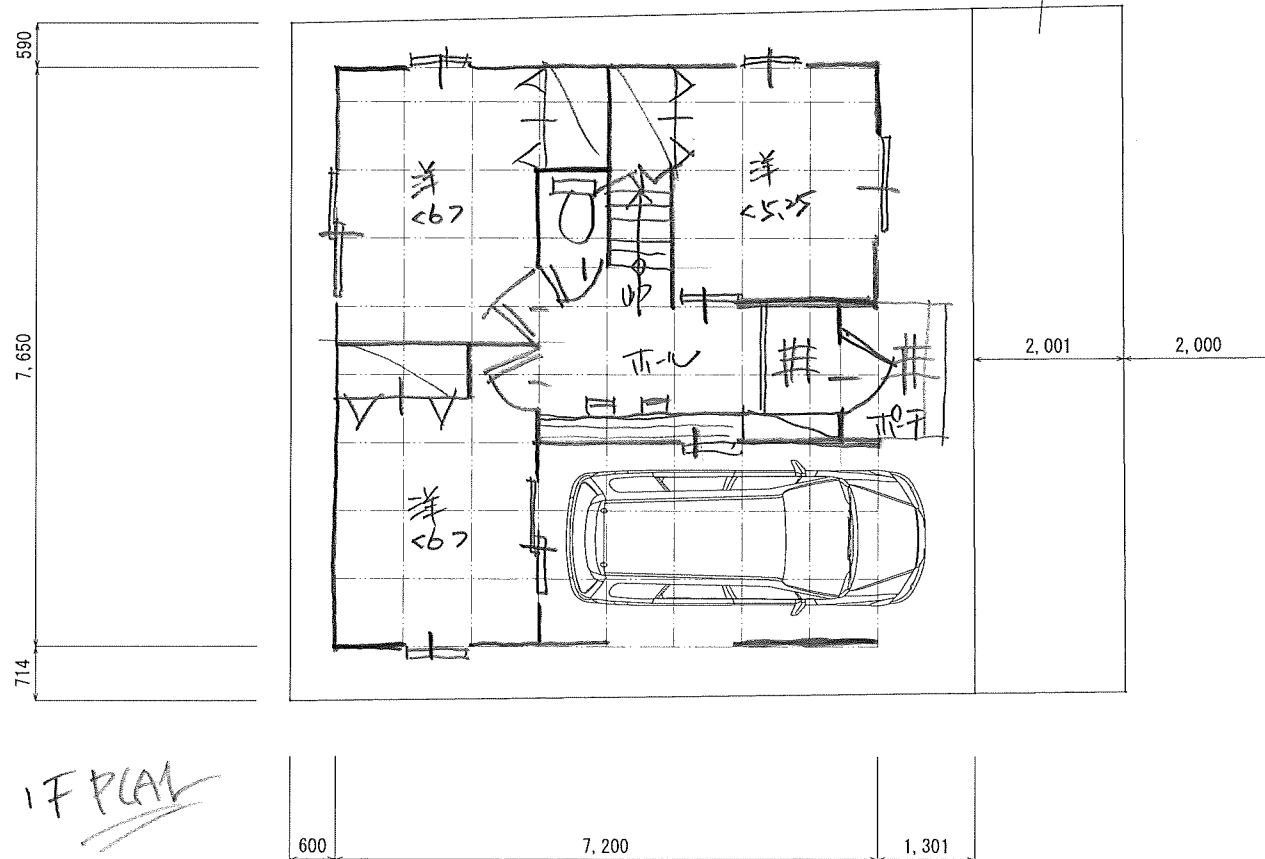

1F PLAN

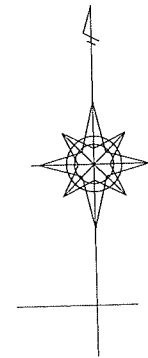

※準耐火構造地場

敷地 81.67m² (有効)

建築 55.08m² 67.45% < 70%

1F 42.12m²
(0.6≒ 12.15m² 除く)

2F 55.08m²

延床 97.20m²
(29.40T)

第1種中高層 200/60
第2種高度地区
準防火地域

名称	尼崎市東園田町4丁目143-4	
図面名	平面PLAN (4LDK)	
縮尺	1/100	株式会社 植野設計事務所 一級建築事務所登録第01A03258号
No.	2024 1/17	一級建築士登録第310239号 植野 邦彦 西宮市江上町4番6-201号 Tel.0798-34-2404 Fax0798-34-7655