




2F PLAN

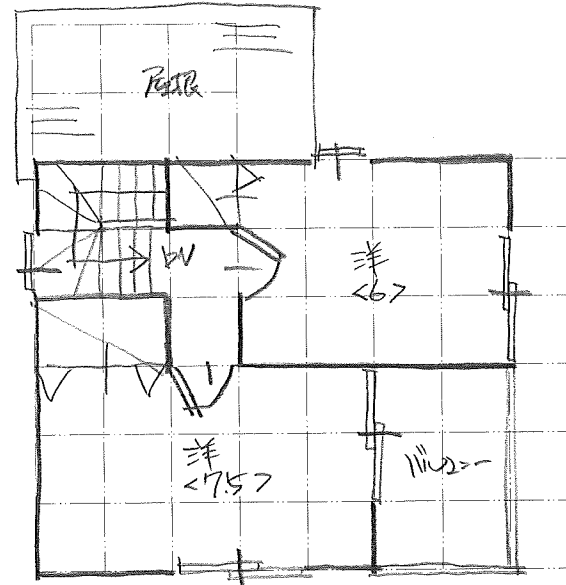

3F PLAN

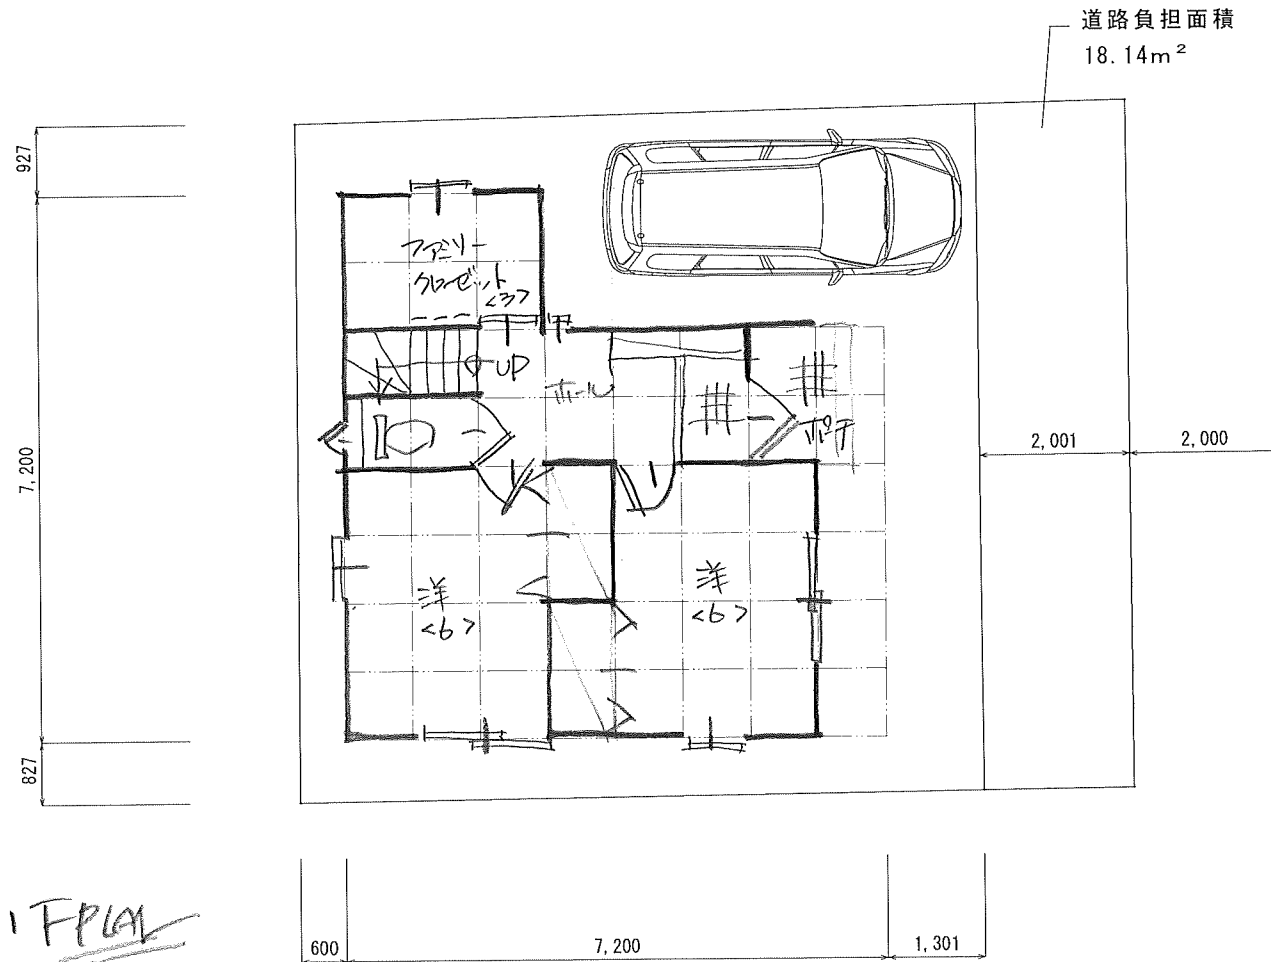

1F PLAN

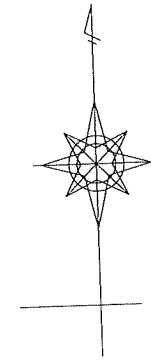

敷地 81.67m² (有効)

1F 37.26m²
 2F 40.50m²
 3F 29.16m² 計3F 1.62m²
 延床 106.92m² 2F洗面 5.94m²
 (32, 34T) 3F洗面 4.86m²

第1種中高層 200/60
 第2種高度地区
 準防火地域

名称	尼崎市東園田町4丁目143-4	
図面名	平面PLAN②	
縮尺	1/100	株式会社 植野設計事務所 一級建築事務所登録第01A03258号
No. 2027 17/22		一級建築士登録第310239号 植野 邦彦 西宮市江上町4番6-201号 Tel.0798-34-2404 Fax0798-34-7655